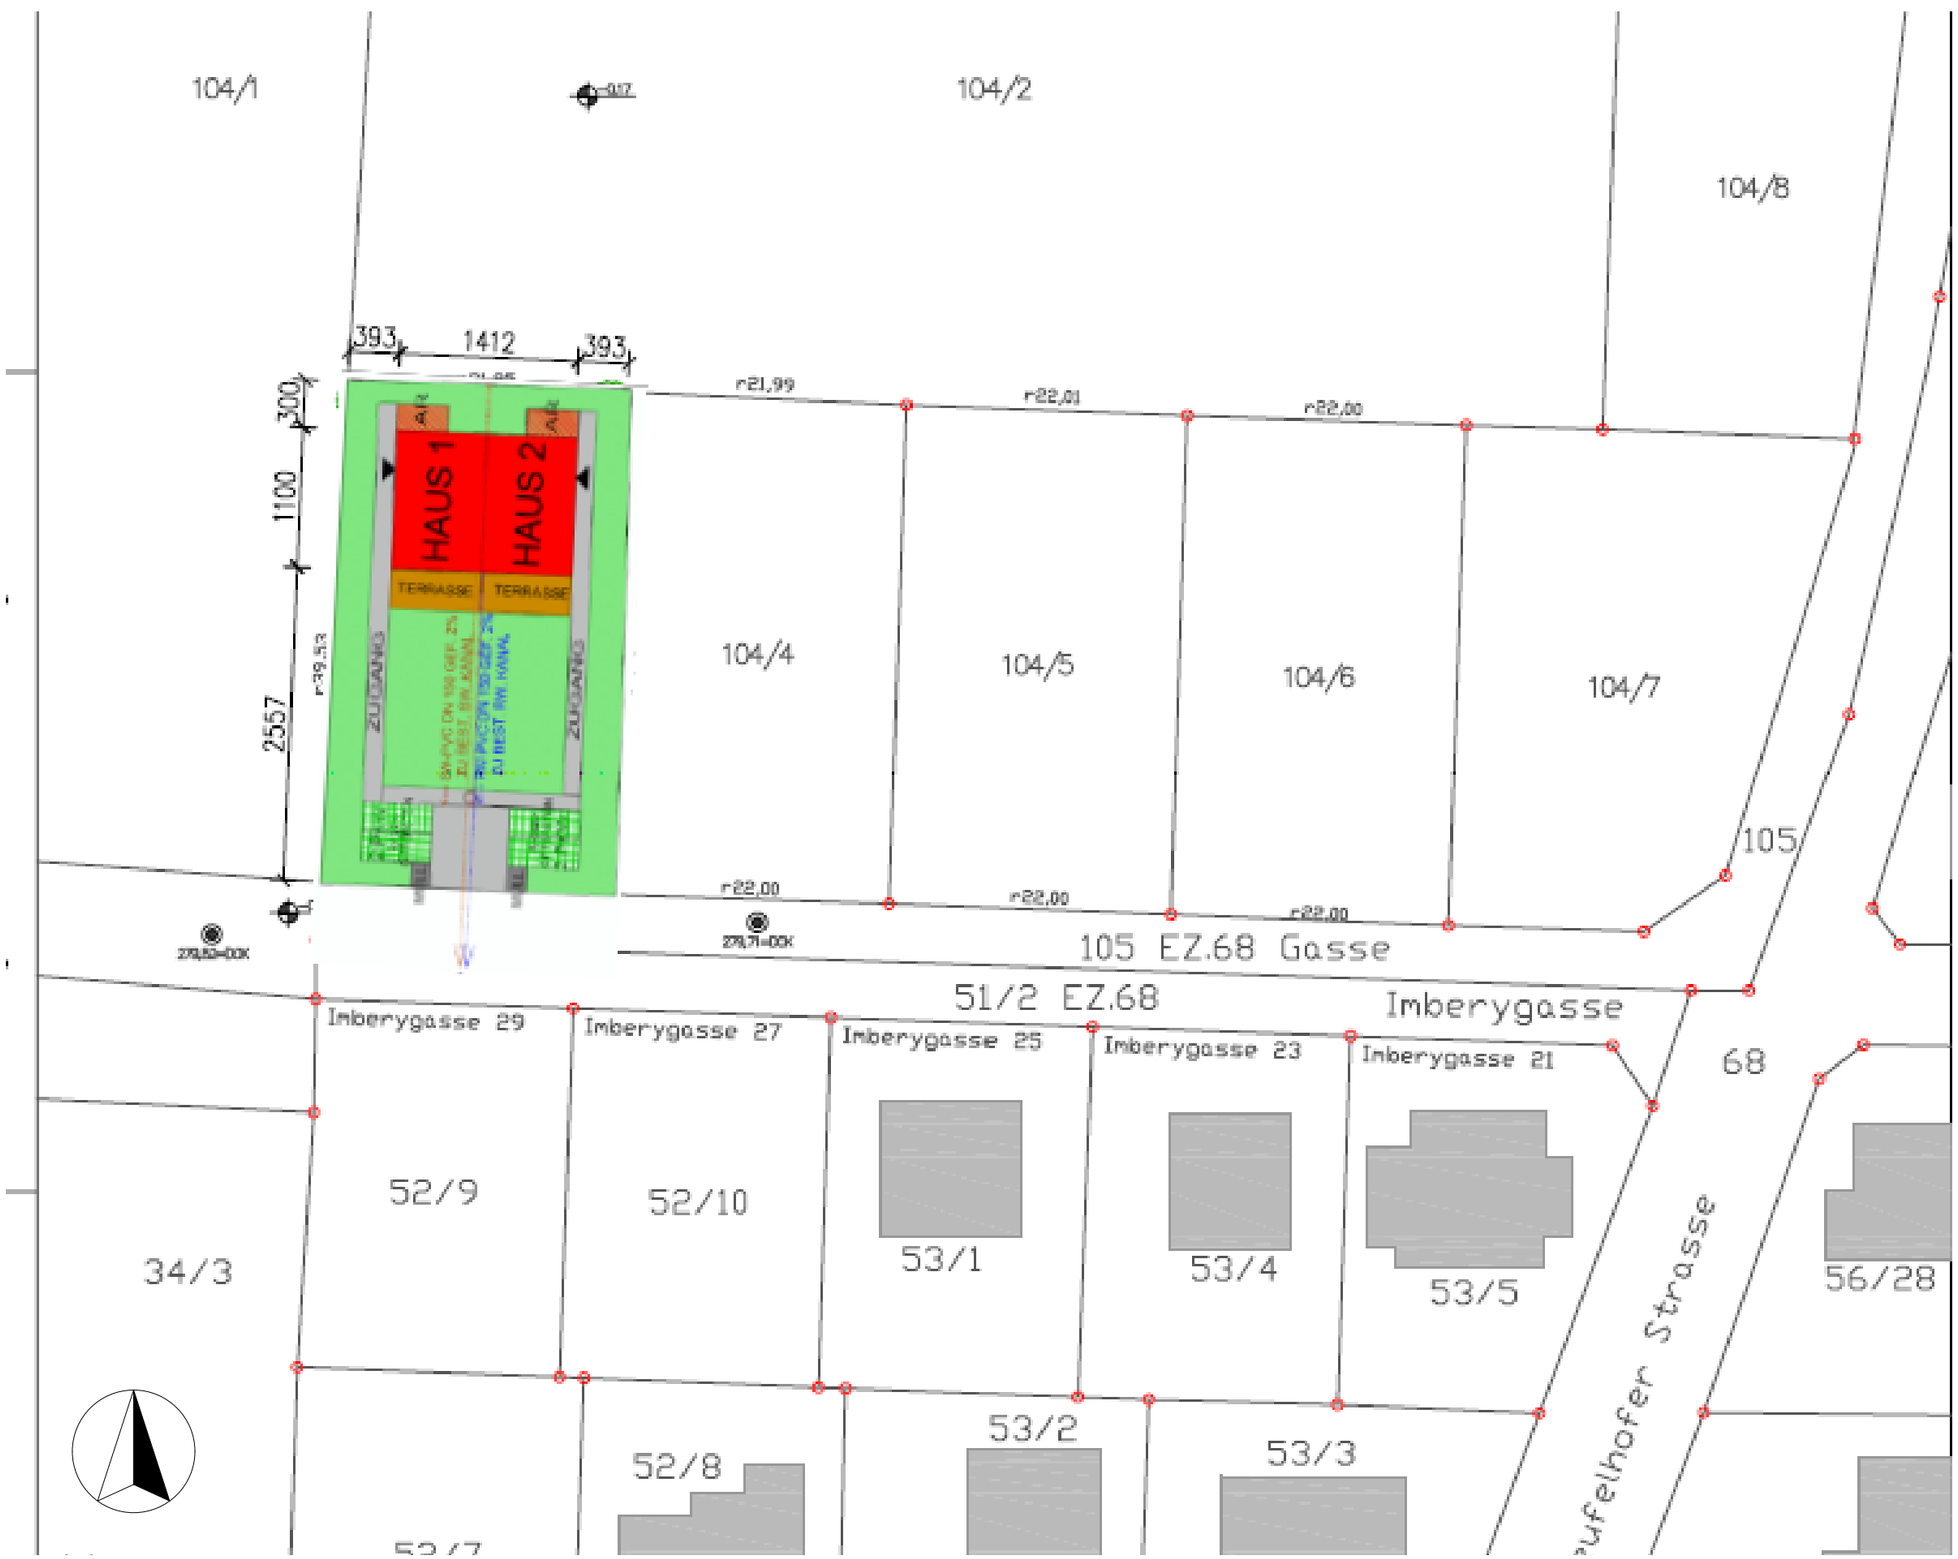

Lageplan M= 1:500

GST.NR: 104/3 KG: TEUFELHOF